


# PODÉLNÝ PROFIL SPOJOVACÍ CHODNÍK VILOVÁ – ČESKÁ, SKALNÁ

KATASTRÁLNÍ ÚZEMÍ	SKALNÁ
DRUH POVrchU	TRAVNÍ POROST
VZDÁLENOST KANAL. ŠACHET V M	46.2
	0.5

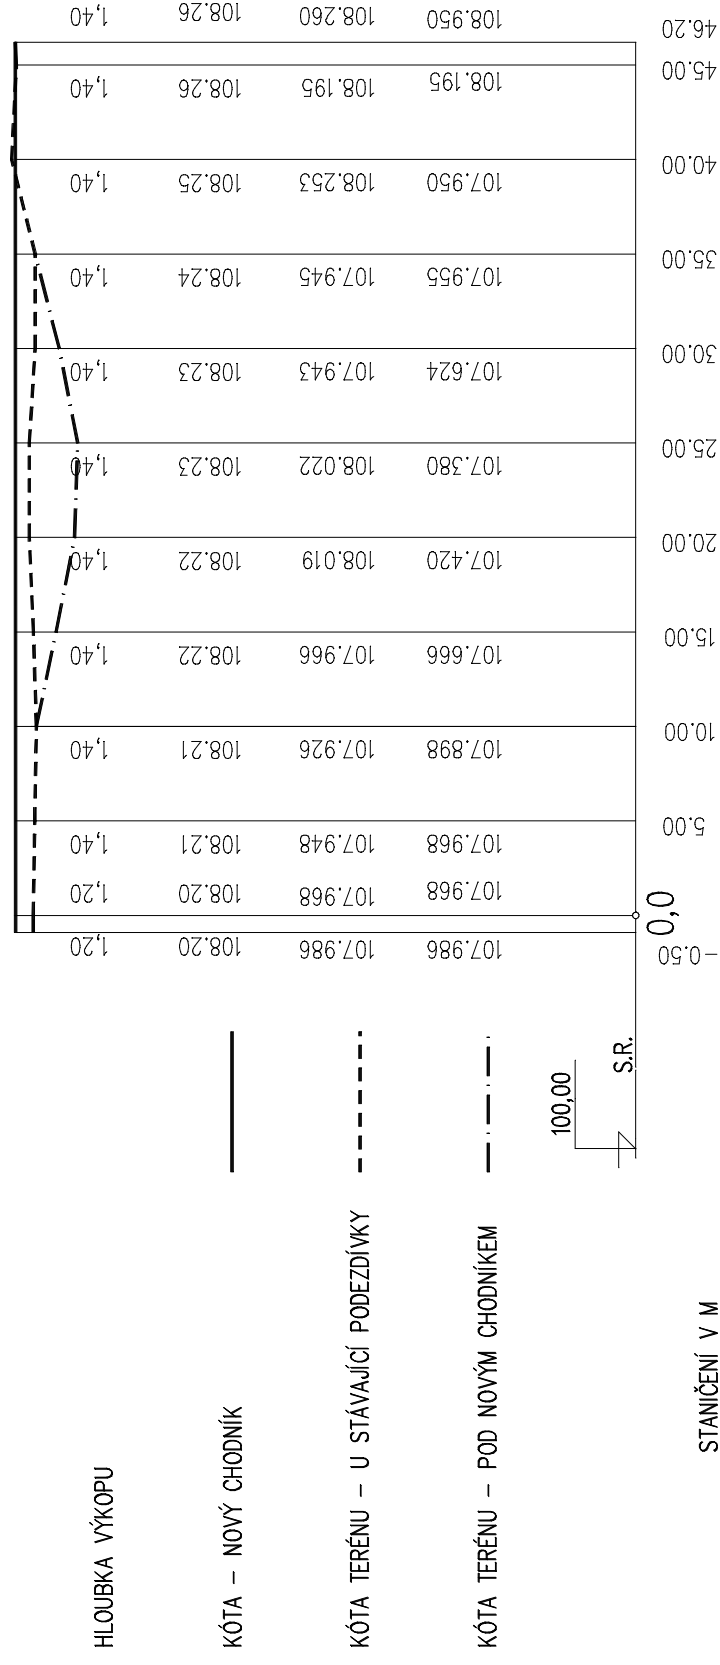

STANIČENÍ V M

46,20 m

ALFAMIRA 2000 s.r.o.

Zodp. projektant :	Ing. Miroslav Hezďara
Kreslil :	Ing. Miroslav Hezďara
Investor :	Město Skalná, Sportovní 9, 351 34 Skalná
Stavební úřad :	Měst. úřad Luby, odbor SÚ a ŽP
Kraj :	Karlovarský kraj
Stupeň PD :	Projektová dokumentace pro ohlášení stavby

SPÁD NA DÉLKU CHODNÍKU  
MATERIÁL

0.001 %	46,20 m
ZÁMKOVÁ DLAŽBA CS BETON	92,4 m <sup>2</sup>

STÁVAJÍCÍ CHODNÍK – Š = 2,00 m

Akce :  
Spojovací chodník Villová – Česká, Skalná  
p.p.č. 782/17, 782/16, k.ú. Skalná

Formát :	6 x A4
Datum :	květen 2015
Číslo zak. :	06/2015
Měřítko :	1 : 500/100

Číslo kopie :

Č. výkresu :

Podélný profil

03